



ΕΦΗΜΕΡΙΣ ΤΗΣ ΚΥΒΕΡΝΗΣΕΩΣ

ΤΗΣ ΕΛΛΗΝΙΚΗΣ ΔΗΜΟΚΡΑΤΙΑΣ

ΤΕΥΧΟΣ ΤΕΤΑΡΤΟ **Αρ. Φύλλου 521**

25 Ιουνίου 2002

ΠΕΡΙΕΧΟΜΕΝΑ

ΑΠΟΦΑΣΕΙΣ

Καθορισμός ορίων αιγιαλού και δημιουργία ζώνης παραλίας στην θέση "Αγία Παρασκευή" του Δήμου Σκιάθου Ν. Μαγνησίας ... 1

Καθορισμός χρήσης έκτασης στην εκτός σχεδίου και εκτός ορίων περιοχή Δ.Δ. Κ. ΠΟΡΟΙΩΝ ΔΗΜΟΥ ΚΕΡΚΙΝΗΣ Ν. ΣΕΡΡΩΝ για την ίδρυση επιχείρησης κατασκευής και εμπορίας γεωργικών μηχ/των 2

ΑΠΟΦΑΣΕΙΣ

Αριθ. 1039788/3888/Β/0010 (1)

Καθορισμός ορίων αιγιαλού και δημιουργία ζώνης παραλίας στην θέση "Αγία Παρασκευή" του Δήμου Σκιάθου Ν. Μαγνησίας.

Ο ΥΦΥΠΟΥΡΓΟΣ ΟΙΚΟΝΟΜΙΑΣ ΚΑΙ ΟΙΚΟΝΟΜΙΚΩΝ

Έχοντας υπόψη:

1. Τις διατάξεις της παρ.2 του άρθρου 34 του Ν.2971/2001 (ΦΕΚ 285/ τ.Α'/19.12.2001) "περί αιγιαλού και παραλίας", σύμφωνα με τις οποίες οι εκκρεμείς υποθέσεις που αφορούν τον καθορισμό αιγιαλού και παραλίας εξακολουθούν να διέπονται από τις ισχύουσες μέχρι την έναρξη ισχύος του νόμου αυτού διατάξεις.
2. Τις διατάξεις του Ν.3200/55 "περί διοικητικής αποκεντρώσεως" όπως αυτές τροποποιήθηκαν και ισχύουν σήμερα με τα Ν.Δ. 532/70, Β.Δ.704/70, Β.Δ.705/70, Β.Δ.192/72, Π.Δ.71/84, Π.Δ.347/86, Ν.2026/92 και Π.Δ. 97/93.
3. Τις διατάξεις του Α.Ν.2344/40 "περί αιγιαλού και παραλίας" όπως έχουν τροποποιηθεί και συμπληρωθεί μεταγενέστερα.
4. Τις διατάξεις του Ν.Δ.439/70 "περί συμπληρώσεως των διατάξεων περί αιγιαλού".
5. Τις διατάξεις του άρθρου 20 Ν.719/77 "περί του τρόπου σύνταξης τοπογραφικών και υψομετρικών διαγραμμάτων από ιδιώτες μηχανικούς κ.λ.π.".
6. Τις διατάξεις του άρθρου 100 του Π.Δ.284/88 "περί συγκροτήσεως μεταξύ άλλων και της επιτροπής καθορισμού ορίων αιγιαλού παραλίας και θέσεων αμμοληψίας".
7. Την υπ'αριθ.1078204/927/0006Α/6.8.1992 κοινή Υπουργική Απόφαση των Υπουργών Προεδρίας και Οικονομικών, με την οποία διατηρείται σε ισχύ η Επιτροπή καθορισμού ορίων αιγιαλού - παραλίας και θέσεων αμμοληψίας.
8. Τις διατάξεις του άρθρου 19 παραγρ.5 Ν. 2344/95, του άρθρου 52 παραγρ. 6 Ν. 2218/94, του άρθρου 4 παραγρ. 7 του Ν. 2240/94, δυνάμει των οποίων αρμοδιότητες του Υπουργείου Οικονομικών που είχαν μεταβιβασθεί στους Νομάρχες, ανήκουν στον Περ/κό Δ/ντή, σε συνδυασμό με αυτές του άρθρου 14 παραγρ. 2 του Ν.2399/96 με τις οποίες προβλέπεται η κατάργηση των θέσεων των Περ/κών Δ/ντών, οι αρμοδιότητες πλέον του οποίου περιήλθαν στο Γενικό Γραμματέα της Περιφέρειας και ασκούνται από τον Αναπληρωτή Περ/κό Δ/ντή.
9. Τις διατάξεις του τέταρτου εδαφίου της παραγρ.2 του άρθρου 1 και της παραγρ.6 του ίδιου άρθρου του Ν. 2503/97 "Διοίκηση, οργάνωση, στελέχωση της Περιφέρειας, ρύθμιση θεμάτων για την τοπική αυτοδιοίκηση και άλλες διατάξεις" (ΦΕΚ 107/Α), σύμφωνα με τις οποίες οι Περ/κές Υπηρεσίες του Υπουργείου Οικονομικών, που συγκροτούσαν την Περ/κή Διοίκηση του Νομού ή Νομαρχίας, δεν υπήχθησαν στην ενιαία οργανική μονάδα της Περιφέρειας, ούτε καταργήθηκαν, αλλά αποτελούν από 1.9.97, Υπηρεσίες του Υπουργείου Οικονομικών.
10. Το αριθ. 28979/31.10.97 έγγραφο της Δ/νσης Διοίκησης του Υπ. Εσωτερικών, Δημ. Διοίκησης και Αποκέντρωσης, σύμφωνα με το οποίο οι αρμοδιότητες του Γενικού Γραμματέα της Περιφέρειας σε θέματα Υπηρεσιών του Υπουργείου Οικονομικών μεταφέρονται από 1.9.97 στον Υπουργό Οικονομικών.
11. Την υπ'αριθμ.1100383/1330/Α0006/31.10.2001 (ΦΕΚ 1485/τ.Β΄/31.10.2001) κοινή απόφαση του Πρωθυπουργού και Υπουργού Οικονομικών "περί ανάθεσης αρμοδιοτήτων του Υπουργού Οικονομικών στους Υφυπουργούς".
12. Την υπ' αριθμ.1115093/1378/Α0006/17.12.2001 (ΦΕΚ 1720/τ.Β΄/21.12.2001) απόφαση του Υφυπουργού Οικονομικών "περί μεταβίβασης αρμοδιοτήτων του Υφυπουργού Οικονομικών στους Γεν. Γραμματέα, Γεν. Δ/ντές κλπ." του Υπ. Οικονομικών.
13. Την από 8.10.2001 έκθεση της κατά το άρθρο 100 του Π.Δ. 284/88 αρμόδιας Επιτροπής καθορισμού των ορίων αιγιαλού και παραλίας στη θέση "Αγία Παρασκευή" του Δήμου Σκιάθου Ν. Μαγνησίας.

14. Το από Οκτώβριο 2001 τοπογραφικό και υψομετρικό διάγραμμα κλίμακας 1:500 αποτελούμενο από μια (1) πινακίδα που συντάχθηκε από την μηχανικό Αναστασία Γ. Μελίδου και θεωρήθηκε από τον Τοπογράφο Μηχανικό της Κτηματικής Υπηρεσίας Ν. Μαγνησίας Δημήτρη Ευθυμίου στις 8.10.2001 όπως ορίζουν οι διατάξεις του άρθρου 20 Ν.719/77 και συνοδεύει την έκθεση της προαναφερόμενης επιτροπής.

15. Την σύμφωνη γνώμη του Γενικού Επιτελείου Ναυτικού, που διατυπώθηκε στο υπ' αριθμ. 544.5/964/01/ ΣΧ.1561/18.12.2001, αποφασίζουμε:

Επικυρώνουμε την από 8.10.00 έκθεση, της κατά το άρθρο 100 Π.Δ.284/88 αρμόδιας Επιτροπής περί χάραξης ορίων του αιγιαλού και παραλίας στη θέση "Αγία Παρασκευή" του Δήμου Σκιάθου Ν. Μαγνησίας και το από Οκτώβριο 2001 τοπογραφικό και υψομετρικό διάγραμμα κλίμακας 1:500 αποτελούμενο από μία (1) πινακίδα που συντάχθηκε από την μηχανικό Αναστασία Γ. Μελίδου και θεωρήθηκε από τον Τοπογράφο Μηχανικό της Κτηματικής Υπηρεσίας Ν. Μαγνησίας Δημήτρη Ευθυμίου στις 8.10.2001 όπως ορίζουν οι διατάξεις του άρθρου 20 Ν.719/77.

Στο τοπογραφικό διάγραμμα καθορίστηκε από την αρμόδια Επιτροπή όπως πιο πάνω αναφέρεται:

η οριογραμμή του αιγιαλού με κόκκινη συνεχή πολυγωνική γραμμή 1,2,3.... έως και 27, της οποίας οι κορυφές εξασφαλίζονται με συντεταγμένες του Κρατικού τριγωνομετρικού δικτύου στην Ε.Γ.Σ.Α. 87.

η οριογραμμή της παραλίας με κίτρινη συνεχή πολυγωνική γραμμή 1',2',3'.... έως και 27', της οποίας οι πλευρές είναι παράλληλες της γραμμής αιγιαλού σε απόσταση σταθερή 10.00 μ.

Η Επιτροπή διαπίστωσε ότι δεν υπάρχει παλαιός αιγιαλός.

Δεν εξαιρούνται τα κτίσματα που βρίσκονται στη ζώνη παραλίας.

Η παρούσα απόφαση μαζί με την έκθεση της Επιτροπής και το τοπογραφικό διάγραμμα, να δημοσιευθούν στην Εφημερίδα της Κυβερνήσεως.

Αθήνα, 29 Μαΐου 2002

Με εντολή Υπουργού
Ο Γεν. Δ/ντής Δ.Π. & Εθν. Κληρ/των
ΣΠ. Ι. ΣΤΑΘΗΣ

ΕΚΘΕΣΗ

Έκθεση επιτροπής καθορισμού των ορίων αιγιαλού, παραλίας, παλαιού αιγιαλού και θέσεων αμμοληψίας σύμφωνα με το άρθρο 100 του Π.Δ. 284/88.

Καθορισμός για πρώτη φορά των ορίων αιγιαλού κ.λπ. στην θέση «Αγία Παρασκευή» του Δήμου Σκιάθου Ν. Μαγνησίας.

Στο Βόλο σήμερα την 8/10/2001 οι υπογεγραμμένοι:

1. ΝΤΟΒΑΣ ΧΑΡΑΛΑΜΠΟΣ προϊστάμενος της Κτηματικής Υπηρεσίας Ν. Μαγνησίας, ως πρόεδρος.

2. ΤΟΥΜΠΕΛΗΣ ΔΗΜΗΤΡΙΟΣ Λιμενάρχης ΣΚΙΑΘΟΥ ως μέλος και,

3. ΕΥΘΥΜΙΟΥ ΔΗΜΗΤΡΙΟΣ, τοπογράφος μηχανικός της Κτηματικής Υπηρεσίας, ως μέλος, που αποτελούμε την επιτροπή καθορισμού των ορίων αιγιαλού, παραλίας και παλαιού αιγιαλού, σύμφωνα με το άρθρο 100 του Π. Δ/τος 284 / 88 και της αριθμ. 1030435/569/0006Α/ 4.3.98 απόφασης συγκρότησης της επιτροπής του Γεν. Δ/ντή Δημ. Περιουσίας και Εθν. Κηρ/των, μετά από αυτοψία στην παραπάνω περιοχή στις 8/10/2001 ύστερα σπα πρόσκληση του Προέδρου της επιτροπής με το υπ' αριθμό 1707/4.10.2001 έγγραφο, αφού λάβαμε υπόψη:

1. Την από 2/10/2001 αίτηση της Μελίδου Αναστασίας με την οποία ζητείται ο καθορισμός του αιγιαλού και της παραλίας στην παραπάνω περιοχή.

2. Τις διατάξεις των άρθρων του Α.Ν. 2344 / 40 «Περί αιγιαλού και παραλίας», όπως τροποποιήθηκαν και συμπληρώθηκαν μεταγενέστερα και τη σχετική Δικαστική και Διοικητική Νομολογία.

3 Το τοπογραφικό και υψομετρικό διάγραμμα της πυραπάνω περιοχής με κλίμακα 1:500, που συντάχθηκε τον Οκτώβριο του 2001 από την τοπογράφο μηχανικό Αναστασία Μελίδου σε μία (1) πινακίδα και ελέγχθηκε και θεωρήθηκε οπό τον Δημήτριο Ευθυμίου, τοπογράφο μηχανικό της Κτηματικής Υπηρεσίας στις 8.10.2001.

4. Την αντίληψη που σχηματίστηκε από την επιτόπου αυτοψία για το πλάτος της βρεχόμενης ζώνης της ξηράς και άλλων συναφών στοιχείων δηλαδή, την μορφολογία της περιοχής, την κατάσταση της ακτής και του θαλάσσιου χώρου, το ανάπτυγμα του πελάγους σε σχέση με την έκταση και τη συχνότητα των ανέμων και τις καιρικές συνθήκες που επικρατούν στην περιοχή, αποφασίζουμε:

Καθορίζουμε στο παραπάνω τοπογραφικό διάγραμμα:

1. Την οριογραμμή του αιγιαλού με κόκκινη συνεχή πολυγωνική γραμμή 1, 2, 3, ... έως και 27 της οποίας οι κορυφές εξασφαλίζονται με συντεταγμένες του κρατικού τριγωνομετρικού δικτύου.


2. Την οριογραμμή της παραλίας για την εξυπηρέτηση των σκοπών των άρθρων 6 και 7 του Α.Ν.2344/40 με κίτρινη συνεχή πολυγωνική γραμμή 1΄, 2΄,3΄, ... έως και 27΄ της οποίας οι πλευρές είναι παράλληλες της γραμμής αιγιαλού σε απόσταση σταθερή 10.00 μ.

3. Δεν εξαιρούνται τα κτίσματα που βρίσκονται στη ζώνη παραλίας.

4. Αποφαινόμαστε ότι δεν υπάρχει παλαιός αιγιαλός.

Η Επιτροπή

Ο Πρόεδρος	Τα μέλη
ΧΑΡΑΛΑΜΠΟΣ ΝΤΟΒΑΣ	ΔΗΜΗΤΡΙΟΣ ΤΟΥΜΠΕΛΗΣ
	ΔΗΜΗΤΡΙΟΣ ΕΥΘΥΜΙΟΥ

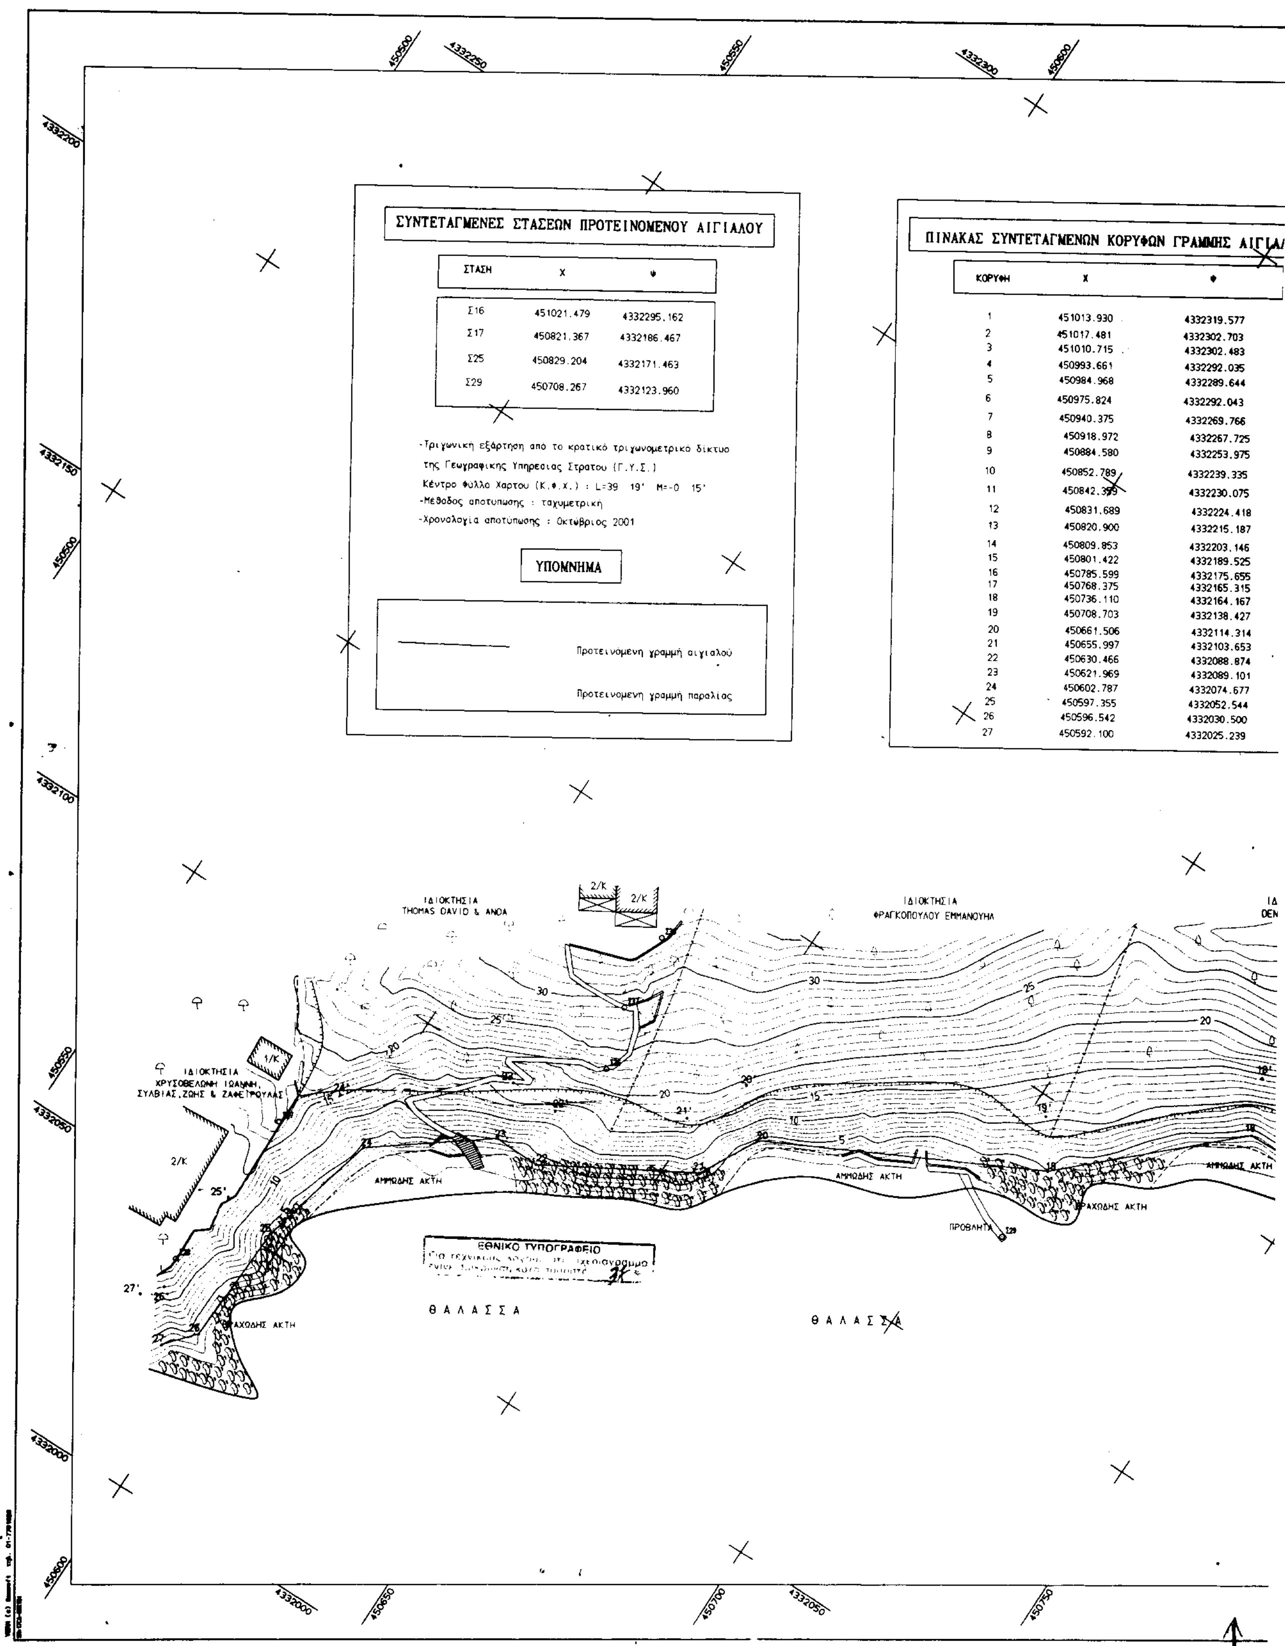


ΣΥΝΤΕΤΑΓΜΕΝΕΣ ΣΤΑΣΕΩΝ ΠΡΟΤΕΙΝΟΜΕΝΟΥ ΑΙΓΙΑΛΟΥ

ΣΤΑΣΗ	Χ	Ψ
Σ16	451021.479	4332295.162
Σ17	450821.367	4332186.467
Σ25	450829.204	4332171.463
Σ29	450708.267	4332123.960


-Τριγωνική εξάρτηση από το κρατικό τριγωνομετρικό δίκτυο της Γεωγραφικης Υπηρεσιας Στρατου (Γ.Υ.Σ.)
Κέντρο Φύλλο Χαρτου (Κ.Φ.Χ.) : L=39 19' M=-0 15'
-Μέθοδος αποτυπωσης : ταχυμετρική
-Χρονολογία αποτύπωσης : Οκτώβριος 2001

ΠΙΝΑΚΑΣ ΣΥΝΤΕΤΑΓΜΕΝΩΝ ΚΟΡΥΦΩΝ ΓΡΑΜΜΗΣ ΑΙΓΙΑΛ

ΚΟΡΥΦΗ	Χ	Φ
1	451013.930	4332319.577
2	451017.481	4332302.703
3	451010.715	4332302.483
4	450993.661	4332292.035
5	450984.968	4332289.644
6	450975.824	4332292.043
7	450940.375	4332269.766
8	450918.972	4332267.725
9	450884.580	4332253.975
10	450852.789	4332239.335
11	450842.359	4332230.075
12	450831.689	4332224.418
13	450820.900	4332215.187
14	450809.853	4332203.146
15	450801.422	4332189.525
16	450785.599	4332175.655
17	450768.375	4332165.315
18	450736.110	4332164.167
19	450708.703	4332138.427
20	450661.506	4332114.314
21	450655.997	4332103.653
22	450630.466	4332088.874
23	450621.969	4332089.101
24	450602.787	4332074.677
25	450597.355	4332052.544
26	450596.542	4332030.500
27	450592.100	4332025.239

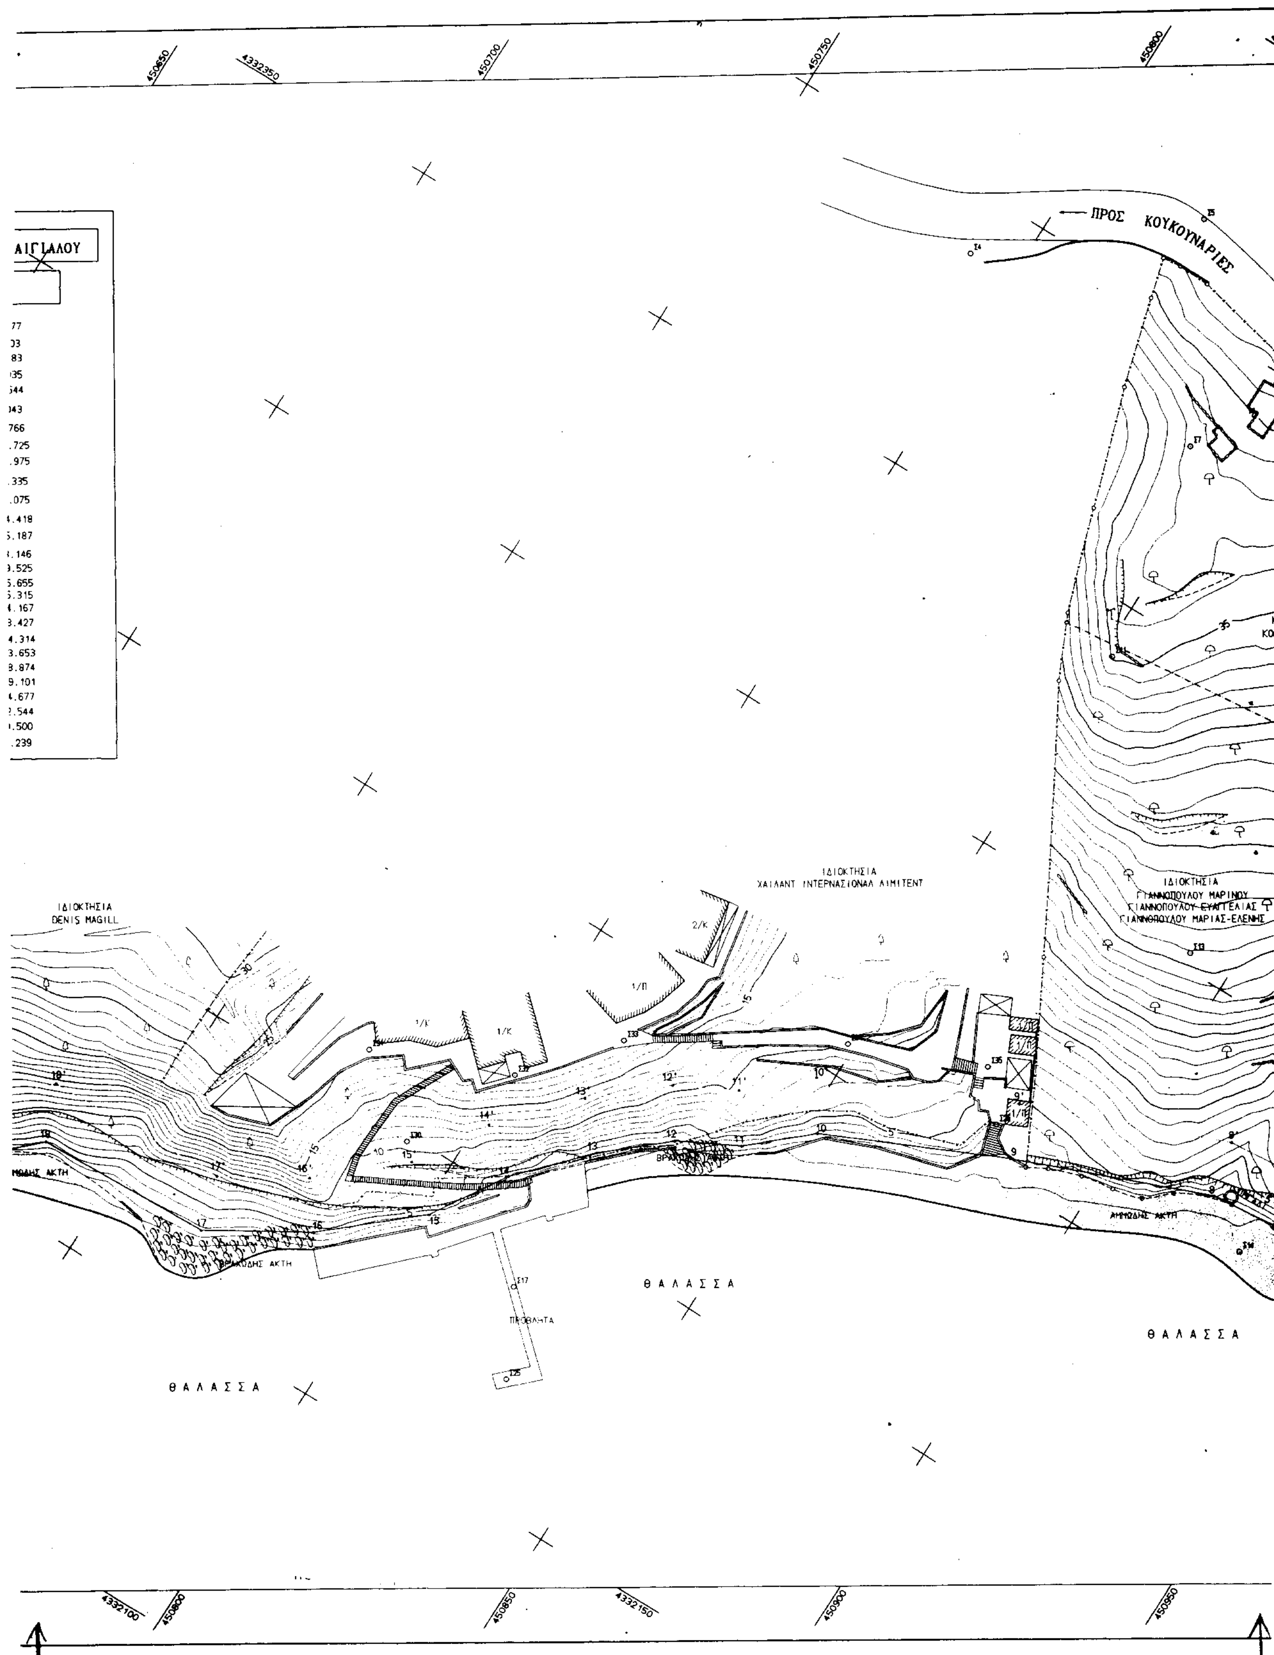

ΠΡΟΣ ΚΟΥΚΟΥΝΑΡΙΕΣ
ΙΔΙΟΚΤΗΣΙΑ ΧΑΙΛΑΝΤ ΙΝΤΕΡΝΑΣΙΟΝΑΛ ΛΙΜΙΤΕΝΤ
ΙΔΙΟΚΤΗΣΙΑ DENIS MAGILL
ΙΔΙΟΚΤΗΣΙΑ ΓΙΑΝΝΟΠΟΥΛΟΥ ΜΑΡΙΝΟΥ ΓΙΑΝΝΟΠΟΥΛΟΥ ΕΥΑΓΓΕΛΙΑΣ ΓΙΑΝΝΟΠΟΥΛΟΥ ΜΑΡΙΑΣ-ΕΛΕΝΗΣ
ΑΜΜΩΔΗΣ ΑΚΤΗ
ΘΑΛΑΣΣΑ
ΘΑΛΑΣΣΑ
ΘΑΛΑΣΣΑ
ΠΡΟΒΛΗΤΑ

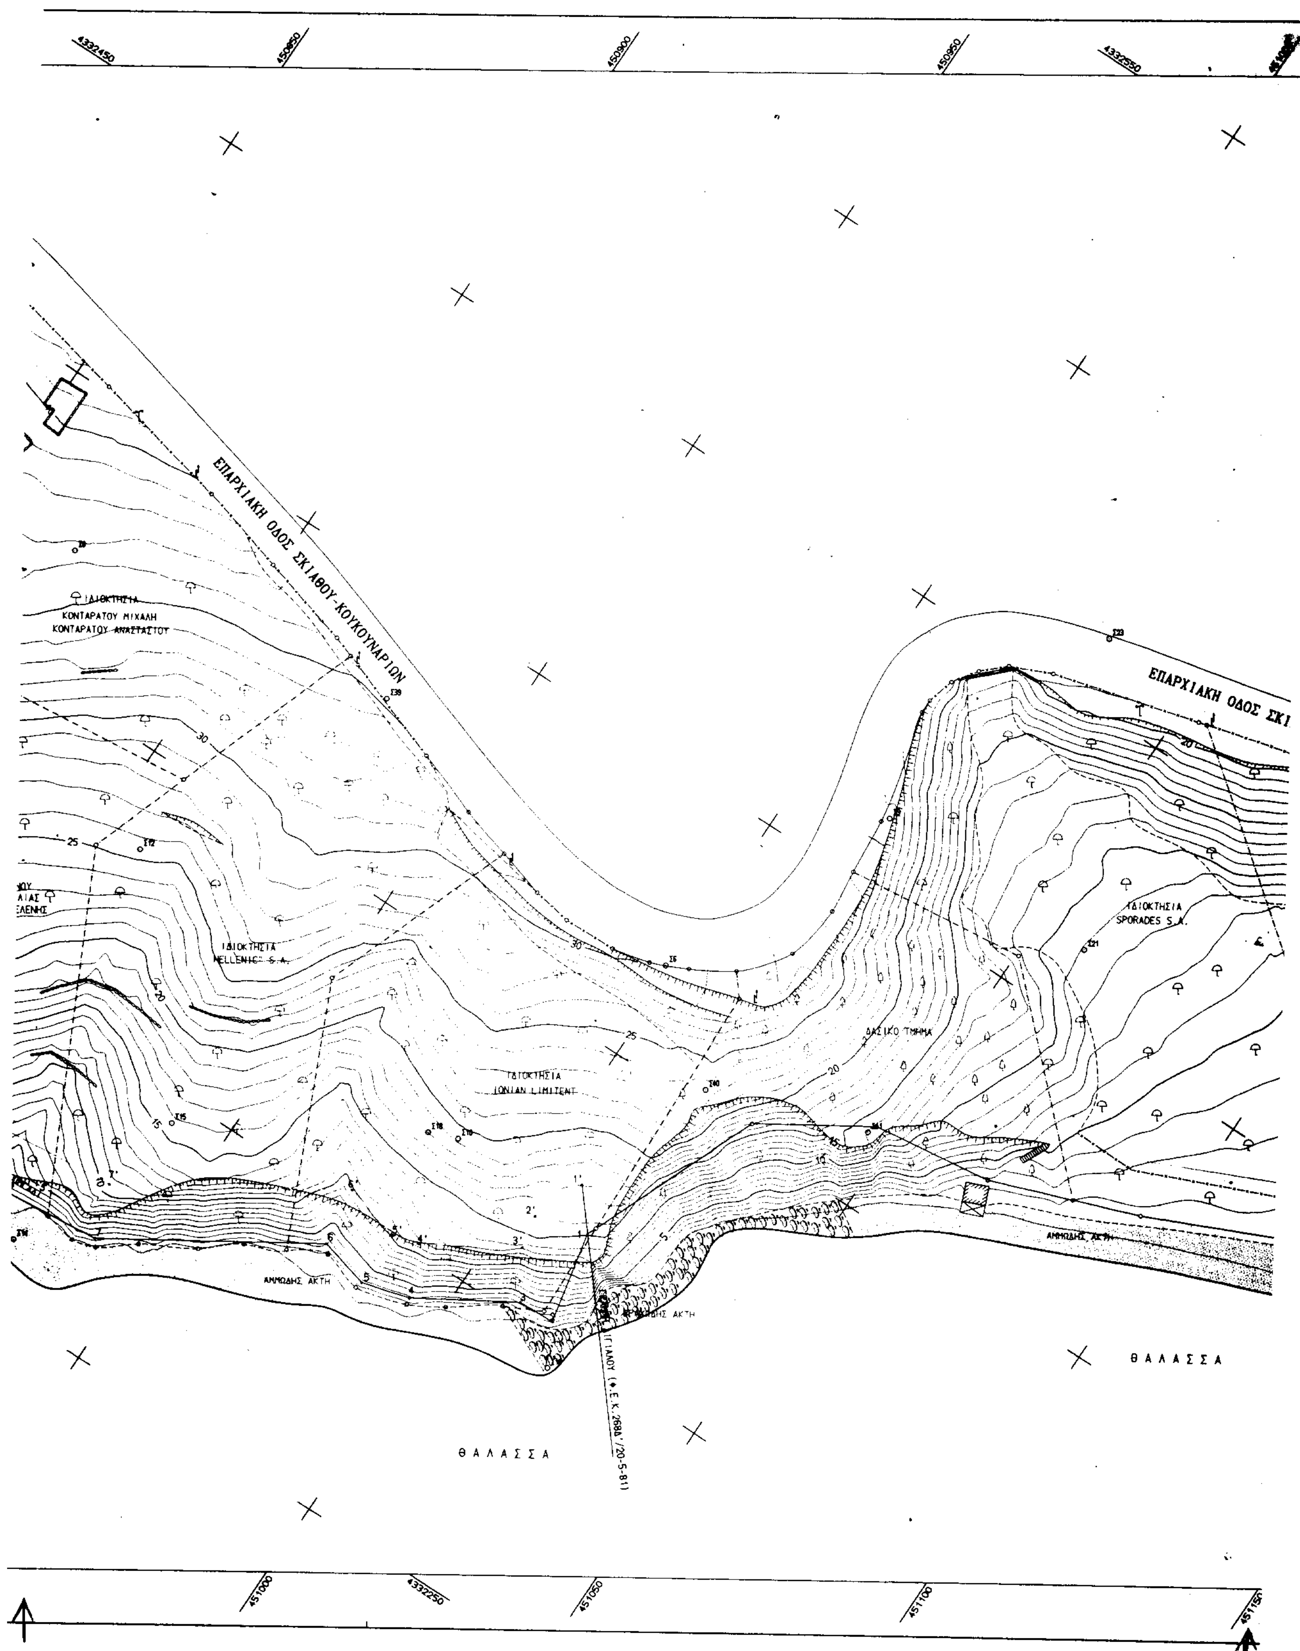
4332450
450850
450900
450950
4332550
ΕΠΑΡΧΙΑΚΗ ΟΔΟΣ ΣΚΙΑΘΟΥ-ΚΟΥΚΟΥΝΑΡΙΩΝ
ΙΔΙΟΚΤΗΣΙΑ
ΚΟΝΤΑΡΑΤΟΥ ΜΙΧΑΛΗ
ΚΟΝΤΑΡΑΤΟΥ ΑΝΑΣΤΑΣΙΟΥ
ΙΔΙΟΚΤΗΣΙΑ
ΙΟΝΙΑΝ LIMITENT
ΕΠΑΡΧΙΑΚΗ ΟΔΟΣ ΣΚΙ
ΔΑΣΙΚΟ ΤΜΗΜΑ
ΙΔΙΟΚΤΗΣΙΑ
SPORADES S.A.
ΑΜΜΩΔΗΣ ΑΚΤΗ
ΑΜΜΩΔΗΣ ΑΚΤΗ
ΘΑΛΑΣΣΑ
ΘΑΛΑΣΣΑ
(Φ.Ε.Κ. 268Δ'/20-5-81)
451000
4332250
451050
451100

ΟΔΟΣ ΣΚΙΑΘΟΥ-ΚΟΥΚΟΥΝΑΡΙΩΝ

ΠΡΟΣ ΣΚΙΑΘΟ

ΙΔΙΟΚΤΗΣΙΑ AEGEAN LIMITENT

ΙΔΙΟΚΤΗΣΙΑ ΧΑΓΙΑΛΙΔΗ

ΓΡΑΜΜΗ ΠΑΡΑΛΙΑΣ

ΓΡΑΜΜΗ ΑΙΓΙΑΛΟΥ (Φ.Ε.Κ. 268Δ'/20-5-81)

ΑΜΜΩΔΗΣ ΑΚΤΗ

ΑΡΧΕΙΟ: GIAN2.FPL

ΑΠΟΣΠΑΣΜΑ ΧΑΡΤΗ ΓΣ ΚΛ. 1:50.000

ΑΠΟΣΠΑΣΜΑ ΧΑΡΤΗ ΚΛ. 1:5000

Όρμος Πλατανιά

ΥΠΟΥΡΓΕΙΟ ΟΙΚΟΝΟΜΙΚΩΝ
ΚΤΗΜΑΤΙΚΗ ΥΠΗΡΕΣΙΑ Ν. ΜΑΓΝΗΣΙΑΣ

ΤΟΠΟΓΡΑΦΙΚΟ ΔΙΑΓΡΑΜΜΑ

ΚΑΘΟΡΙΣΜΟΥ ΟΡΙΩΝ ΑΙΓΙΑΛΟΥ - ΠΑΡΑΛΙΑΣ

ΠΕΡΙΟΧΗ "ΠΟΡΟΣ" ή" ΑΓΙΑ ΠΑΡΑΣΚΕΥΗ"
ΔΗΜΟΥ ΣΚΙΑΘΟΥ
ΝΟΜΟΥ ΜΑΓΝΗΣΙΑΣ

ΕΝΔΙΑΦΕΡΟΜΕΝΟΣ
ΓΙΑΝΝΟΠΟΥΛΟΣ ΜΑΡΙΝΟΣ

ΑΝΑΣΤΑΣΙΑ Γ. ΜΕΛΙΔΟΥ
Διπλ. Τοπογράφος Μηχανικός
ΑΡΙΣΤΟΤΕΛΕΙΟΥ ΠΑΝΕΠΙΣΤΗΜΙΟΥ ΘΕΣ/ΝΙΚΗΣ
ΜΕΛΟΣ Τ.Ε.Ε. - ΑΡΙΘ. ΜΗΤΡΩΟΥ 39562
ΙΩΛΚΟΥ 86 - ΒΟΛΟΣ - Τηλ. 0421 0 58844
Α.Φ.Μ. 042171731 - Δ.Ο.Υ. Α' ΒΟΛΟΥ

Ο ΣΥΝΤΑΞΑΣ	ΗΜΕΡΟΜΗΝΙΑ ΣΥΝΤΑΞΗΣ	ΥΠΟΓΡΑΦΗ
ΜΕΛΙΔΟΥ ΑΝΑΣΤΑΣΙΑ ΤΟΠΟΓΡΑΦΟΣ ΜΗΧΑΝΙΚΟΣ	ΟΚΤΩΒΡΙΟΣ 2001	

ΥΠΟΜΝΗΜΑ ΕΠΙΤΡΟΠΗΣ ΚΑΘΟΡΙΣΜΟΥ ΟΡΙΩΝ ΑΙΓΙΑΛΟΥ - ΠΑΡΑΛΙΑΣ

κόκκινη γραμμή - οριογραμμή Αιγιαλού
κίτρινη γραμμή - οριογραμμή Παραλίας

Το παρόν τοπογραφικό διάγραμμα συνοδεύει την από 8/10/2001 Έκθεση της Επιτροπής καθορισμού ορίων Αιγιαλού και Παραλίας.

Οι κορυφογραμμές εξασφαλίζονται όπως σημειώνεται στο διάγραμμα από συντεταγμένες του Κρατικού Δικτύου (EGSA '87). Καθορίζεται Ζώνη Παραλίας πλάτους 10.00μ.

Η ΕΠΙΤΡΟΠΗ

Ο ΠΡΟΕΔΡΟΣ
ΠΡ/ΝΟΣ ΤΗΣ ΚΤΗΜΑΤ ΚΗΣ ΥΠΗΡΕΣΙΑΣ Ν. ΜΑΓΝΗΣΙΑΣ

ΧΑΡΑΛΑΜΠΟΣ ΝΤΟΒΑΣ
ΕΦΟΡΙΑΚΟΣ ΠΕ/Α

ΤΑ ΜΕΛΗ
1. Ο ΛΙΜΕΝΑΡΧΗΣ
2. Ο ΜΗΧ/ΚΟΣ ΤΗΣ Κ.Υ.

Δημήτρης Εμμ. Ευθυμίου
Τοπογράφος μηχανικός

ΘΕΩΡΗΘΗΚΕ
για την ακρίβεια της αποτύπωσης
Βόλος 8/10/2001

Ο ΜΗΧ/ΚΟΣ ΤΗΣ Κ.Υ. Ν. ΜΑΓΝΗΣΙΑΣ
ΔΗΜΗΤΡΗΣ ΕΥΘΥΜΙΟΥ
ΤΟΠΟΓΡΑΦΟΣ ΜΗΧΑΝΙΚΟΣ

ΤΡΙΓΩΝΟΜΕΤΡΙΚΗ ΕΞΑΡΤΗΣΗ: ΚΡΑΤΙΚΟ ΤΡΙΓ/ΜΕΤΡΙΚΟ ΔΙΚΤΥΟ
ΥΨΟΜΕΤΡΙΚΗ ΑΦΕΤΗΡΙΑ : ΘΑΛΑΣΣΑ
ΜΕΘΟΔΟΣ ΑΠΟΤΥΠΩΣΗΣ : ΤΑΧΥΜΕΤΡΙΚΗ
ΧΡΟΝΟΛΟΓΙΑ ΑΠΟΤΥΠΩΣΗΣ : ΟΚΤΩΒΡΙΟΣ 2001

ΚΛΙΜΑΚΑ		ΑΡ. ΣΧΕΔΙΟΥ
1:500		
ΙΣΟΔΙΑΣΤΑΣΗ 1.00		

Αριθ. 474 (2)

Καθορισμός χρήσης έκτασης στην εκτός σχεδίου και εκτός ορίων περιοχή Δ.Δ. Κ. ΠΟΡΟΙΩΝ ΔΗΜΟΥ ΚΕΡΚΙΝΗΣ Ν. ΣΕΡΡΩΝ για την ίδρυση επιχείρησης κατασκευής και εμπορίας γεωργικών μηχ/των.

Ο ΝΟΜΑΡΧΗΣ ΣΕΡΡΩΝ

Έχοντας υπ'/οψη

1. Τις διατάξεις του Ν. 1512/1985 και ειδικότερα το άρθρο 3 αυτού.

2. Την υπ' αριθμόν 775/25.7.2001 εισήγηση του Πολεοδομικού Γραφείου Σιδηροκάστρου.

3. Τις διατάξεις του άρθρου 29Α του Ν. 1558/1985 που προστέθηκαν με το άρθρο 27 του Ν. 2081/1992, αποφασίζουμε:

1. Καθορίζεται η χρήση του υπό στοιχεία (Ζ Η Θ Ι Κ Λ Μ Ν Δ Ε Ζ) γηπέδου, τμήμα του υπ' αριθμόν 2364γ κοινοχρήστου τεμαχίου, στην εκτός σχεδίου και εκτός ορίων περιοχή Δ.Δ Κ. Ποροίων ΔΗΜΟΥ ΚΕΡΚΙΝΗΣ όπως αυτό φαίνεται στο συνημμένο τοπογραφικό διάγραμμα, για την ίδρυση μονάδας επιχείρησης κατασκευής και εμπορίας γεωργικών μηχανημάτων και είναι έκτασης 4063 τ.μ.


2. Η απόφαση αυτή μαζί με το τοπογραφικό διάγραμμα, με κλίμακα 1:500, που το συνοδεύει να δημοσιευθούν στην Εφημερίδα της Κυβερνήσεως, έχοντας ισχύ από την δημοσίευση της.


3. Από τις διατάξεις της απόφασης αυτής δεν προκαλείται δαπάνη σε βάρος του προϋπολογισμού του Δήμου Κερκίνης.

Η απόφαση αυτή να δημοσιευθεί στην Εφημερίδα της Κυβερνήσεως.

Σιδηρόκαστρο, 27 Μαΐου 2002

Ο Νομάρχης
ΑΝΑΣΤΑΣΙΟΣ ΚΑΡΥΠΙΔΗΣ

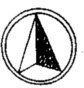

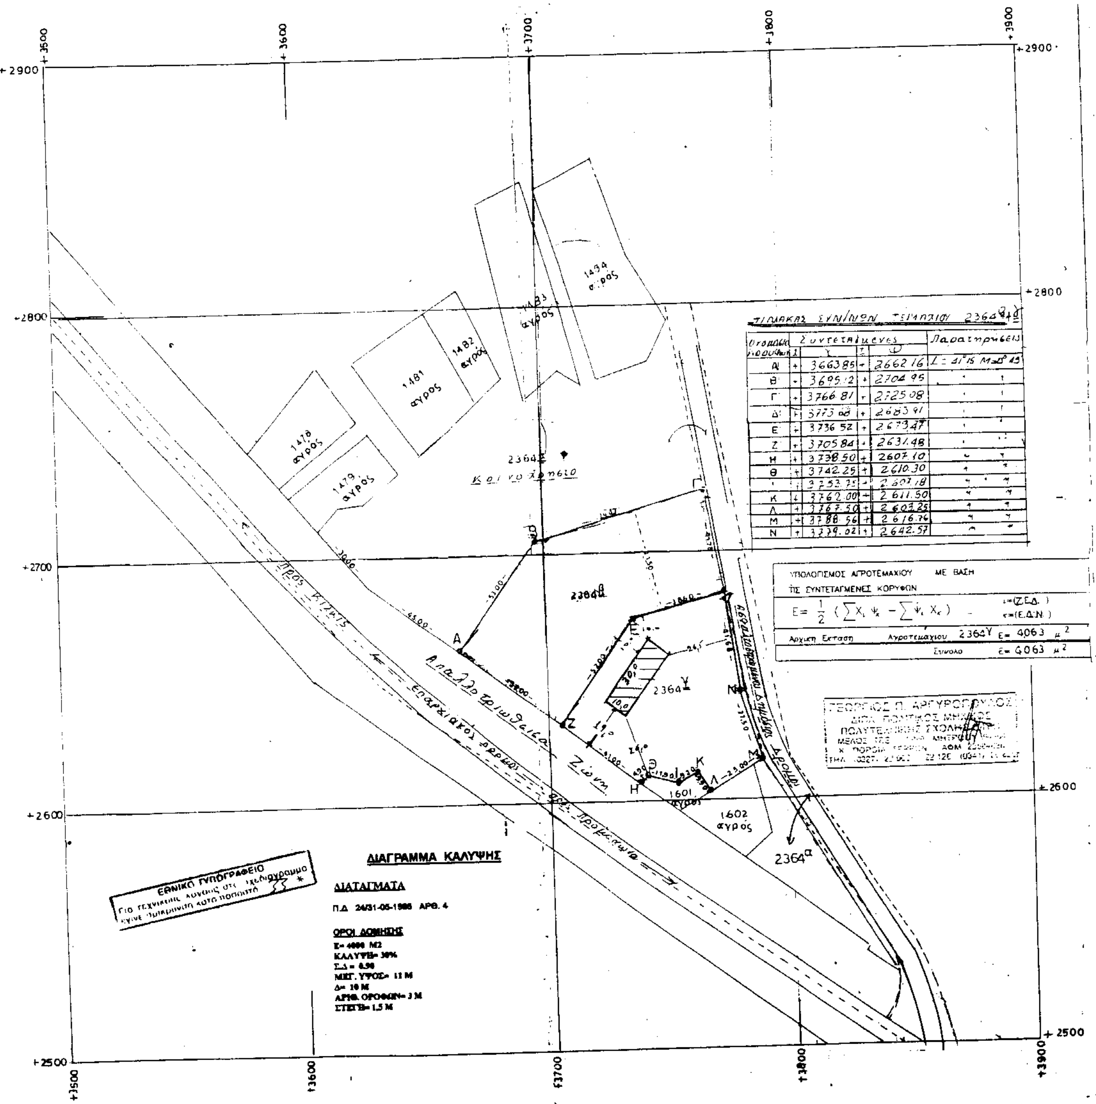

ΕΡΓΟΔΟΤΗΣ:	ΑΦΟΙ ΤΥΜΠΑΝΙΔΗ
ΕΡΓΟ:	ΙΣΟΓΕΙΑ ΟΙΚΟΔΟΜΗ ΕΠΙΧΕΙΡΗΣΗΣ ΚΑΤΑΣΚΕΥΗΣ ΚΑΙ ΕΜΠΟΡΙΑΣ ΓΕΩΡΓΙΚΩΝ ΕΡΓΑΛΕΙΩΝ
ΘΕΣΗ:	Κ. ΠΟΡΟΙΑ
ΔΗΜΟΣ:	ΚΕΡΚΙΝΗΣ
ΜΕΛΕΤΗΤΗΣ:	ΑΡΓΥΡΟΠΟΥΛΟΣ ΓΕΩΡΓΙΟΣ ΠΟΛΙΤΙΚΟΣ ΜΗΧΑΝΙΚΟΣ
ΘΕΜΑ ΣΧΕΔΙΟΥ:	ΤΟΠΟΓΡΑΦΙΚΟ ΔΙΑΓΡΑΜΜΑ
ΑΡ. ΣΧΕΔΙΟΥ	Α1
ΚΛΙΜΑΚΕΣ:	1/1000
ΧΡΟΝΟΣ ΜΕΛΕΤΗΣ:	ΙΟΥΝΙΟΣ 2001
Ο ΣΥΝΤΑΞΑΣ ΜΗΧ/ΚΟΣ	ΘΕΩΡΗΣΗ

ΓΕΩΡΓΙΟΣ Π. ΑΡΓΥΡΟΠΟΥΛΟΣ
ΔΙΠΛ. ΠΟΛΙΤΙΚΟΣ ΜΗΧΑΝΙΚΟΣ
ΠΟΛΥΤΕΧΝΙΚΗΣ ΣΧΟΛΗΣ